

LEGENDA:
HRANICE A ZNAČENÍ :


- HRANICE POZEMLŮ DLE KATASTRÁLNÍ MAPY (KN) – STAV

335/3
- ČÍSLO POZEMLU DLE KATASTRÁLNÍ MAPY

OBJEKT DOTČENÝ STAVEBNÍMI ÚPRAVAMI
- VENKOVNÍ PROSTOR DOTČENÝ STAVEBNÍMU ÚPRAVAMI
- NAZNAČENÝ VSTUP DO OBJEKTU

TABULKA VYTÝČOVACÍCH BODŮ

Č. BODU	SOUŘADNICE X	SOUŘADNICE Y
VB1	1 179 318,25	756 589,66
VB2	1 179 308,27	756 585,95
VB3	1 179 305,26	756 593,52
VB4	1 179 315,34	756 597,29

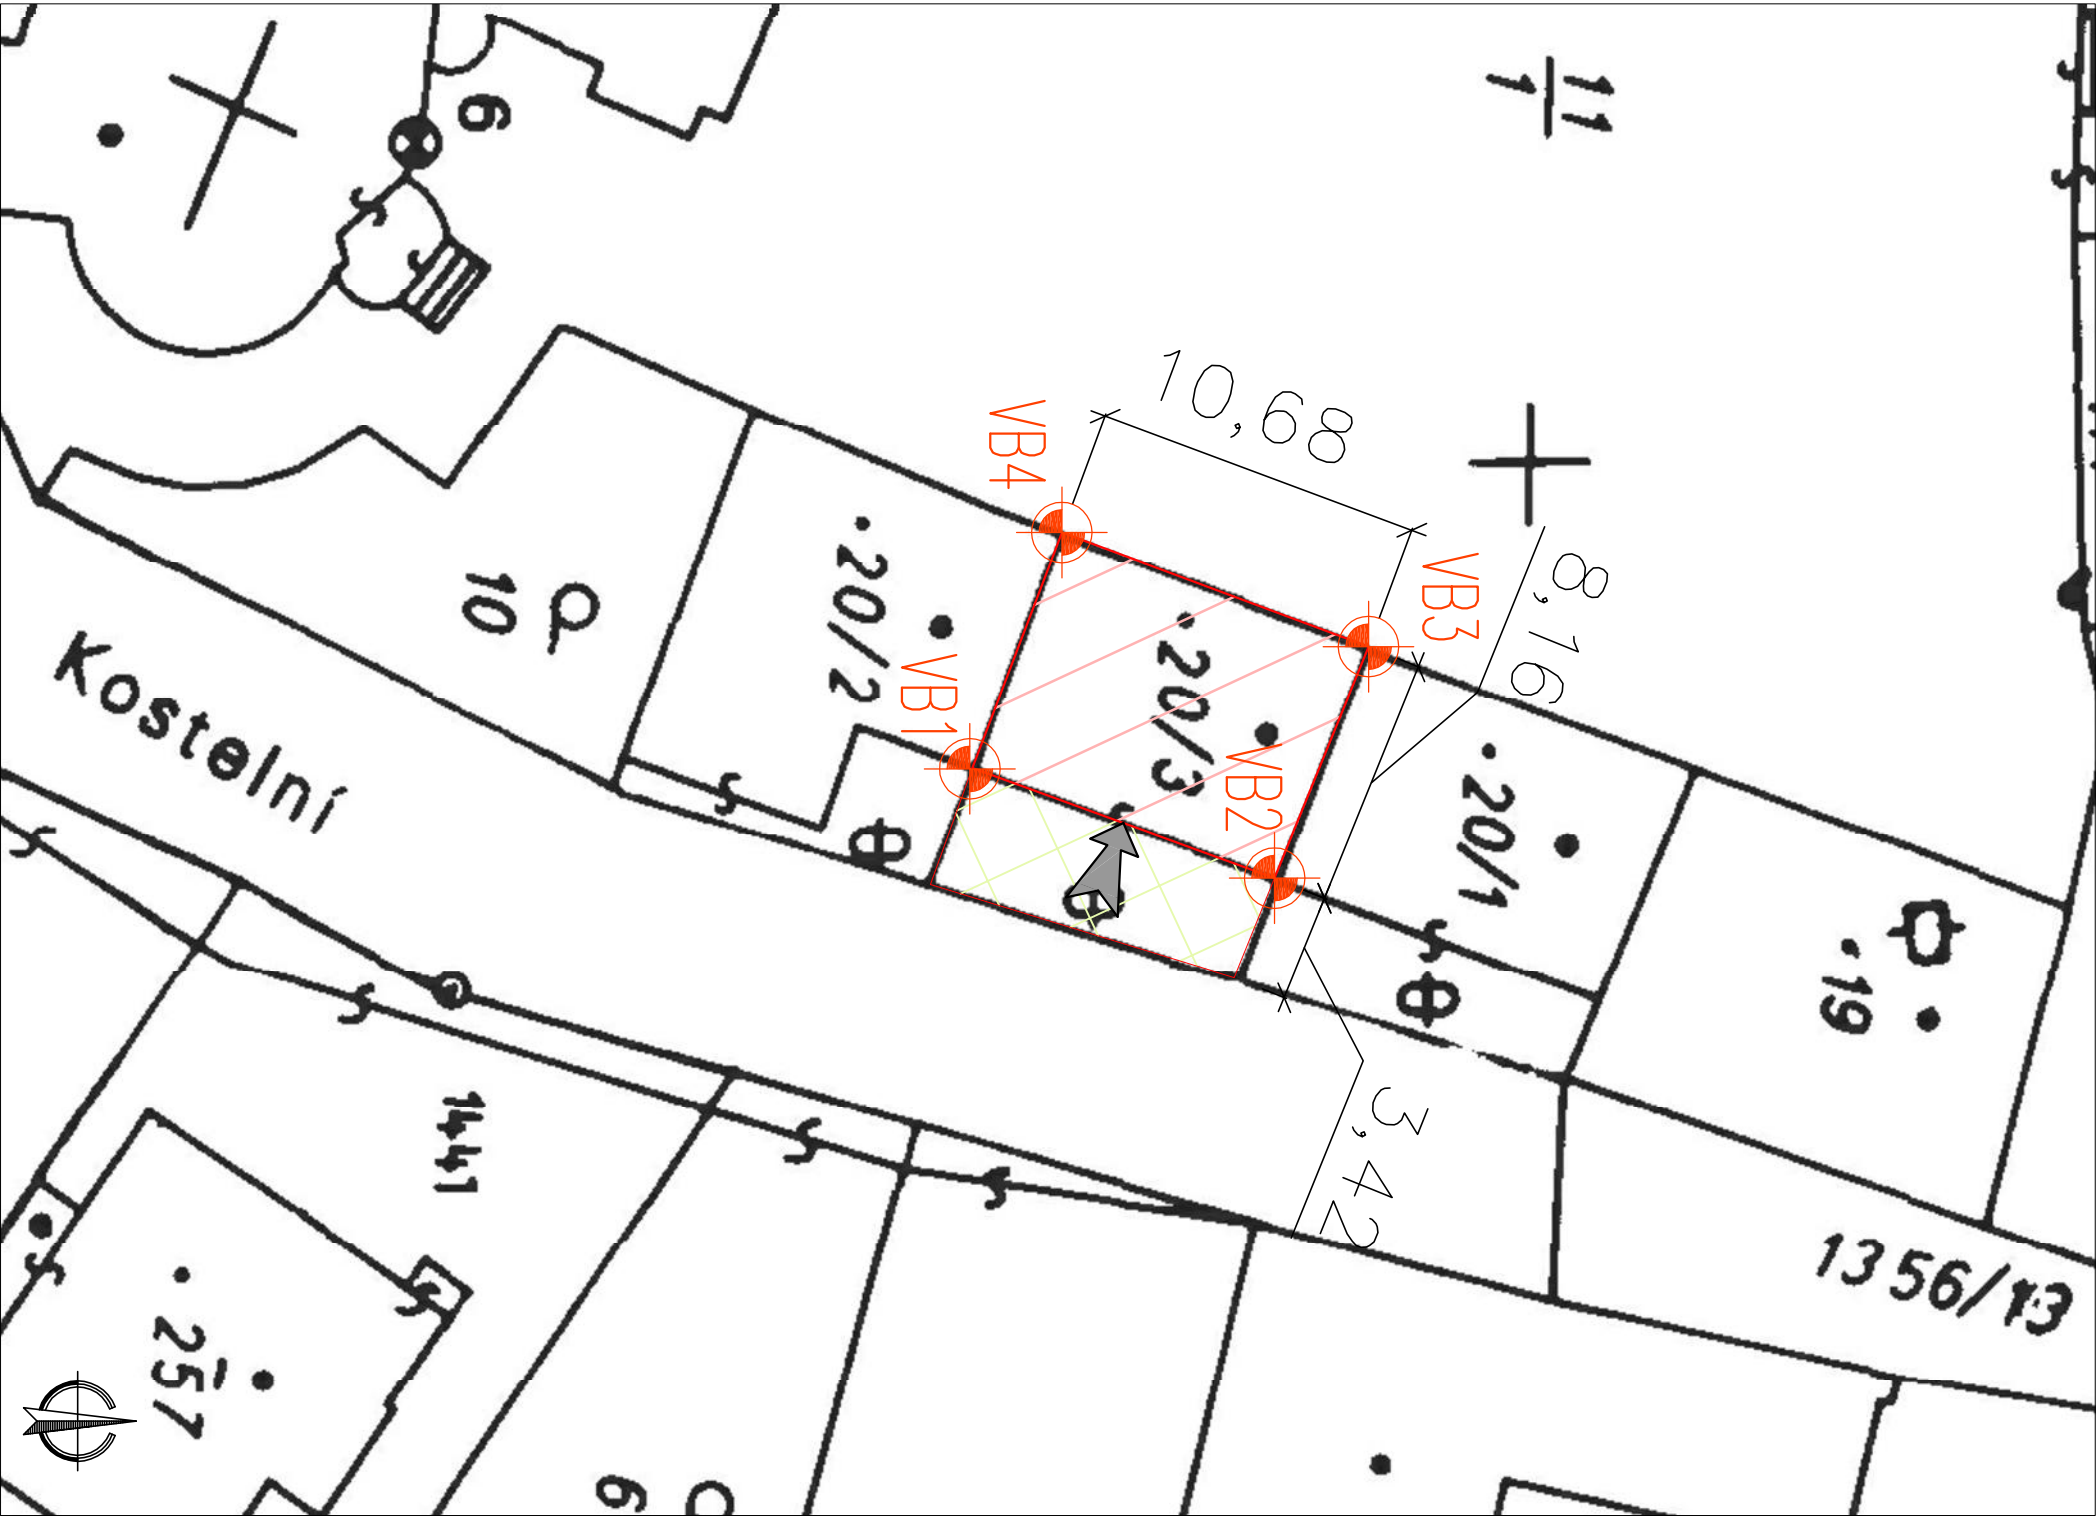

PROJEKTANT ING.M.SLINTÁK BRANIŠOVICE 17, ŘÍMOV	STAVEBNÍK Obec Římov, Náměstí J.Gurreho 2, 373 24 Římov	OKRES Č.BUDĚJOVICE	
		FORMÁT 2x A4	
		AKCE MUZEUM POUTNICTVÍ NA PARCELE p.č. stavební 20/3, k.ú. Římov	
		DATUM 02/2017	MĚŘÍTKO 1:250
		PŘÍLOHA CELKOVÝ SITUAČNÍ VÝKRES STAVBY	
		Č. PŘÍLOHY C.2.	