

LEGENDA:

HRANICE A ZNAČENÍ :

- 335/3


HRANICE POZEMLŮ DLE KATASTRÁLNÍ MAPY (KN)–STAV
- ČÍSLO POZEMLU DLE KATASTRÁLNÍ MAPY
- OBJEKT DOTČENÝ STAVEBNÍMI ÚPRAVAMI
- VENKOVNÍ PROSTOR DOTČENÝ STAVEBNÍMU ÚPRAVAMI
- NAZNAČENÝ VSTUP DO OBJEKTU

INŽENÝRSKÉ SÍTĚ

- STAV
- VODOVODNÍ ŘÁD
- KANALIZAČNÍ ŘÁD
- KABELOVÝ ROZVOD SLP, TELEKOMUNIKACE
- KABELOVÝ ROZVOD NN (PODZEMNÍ VEDENÍ NN)

TABULKA VYTÝČOVACÍCH BODŮ

Č. BODU	SOUŘADNICE X	SOUŘADNICE Y
VB1	1 179 318,25	756 589,66
VB2	1 179 308,27	756 585,95
VB3	1 179 305,26	756 593,52
VB4	1 179 315,34	756 597,29

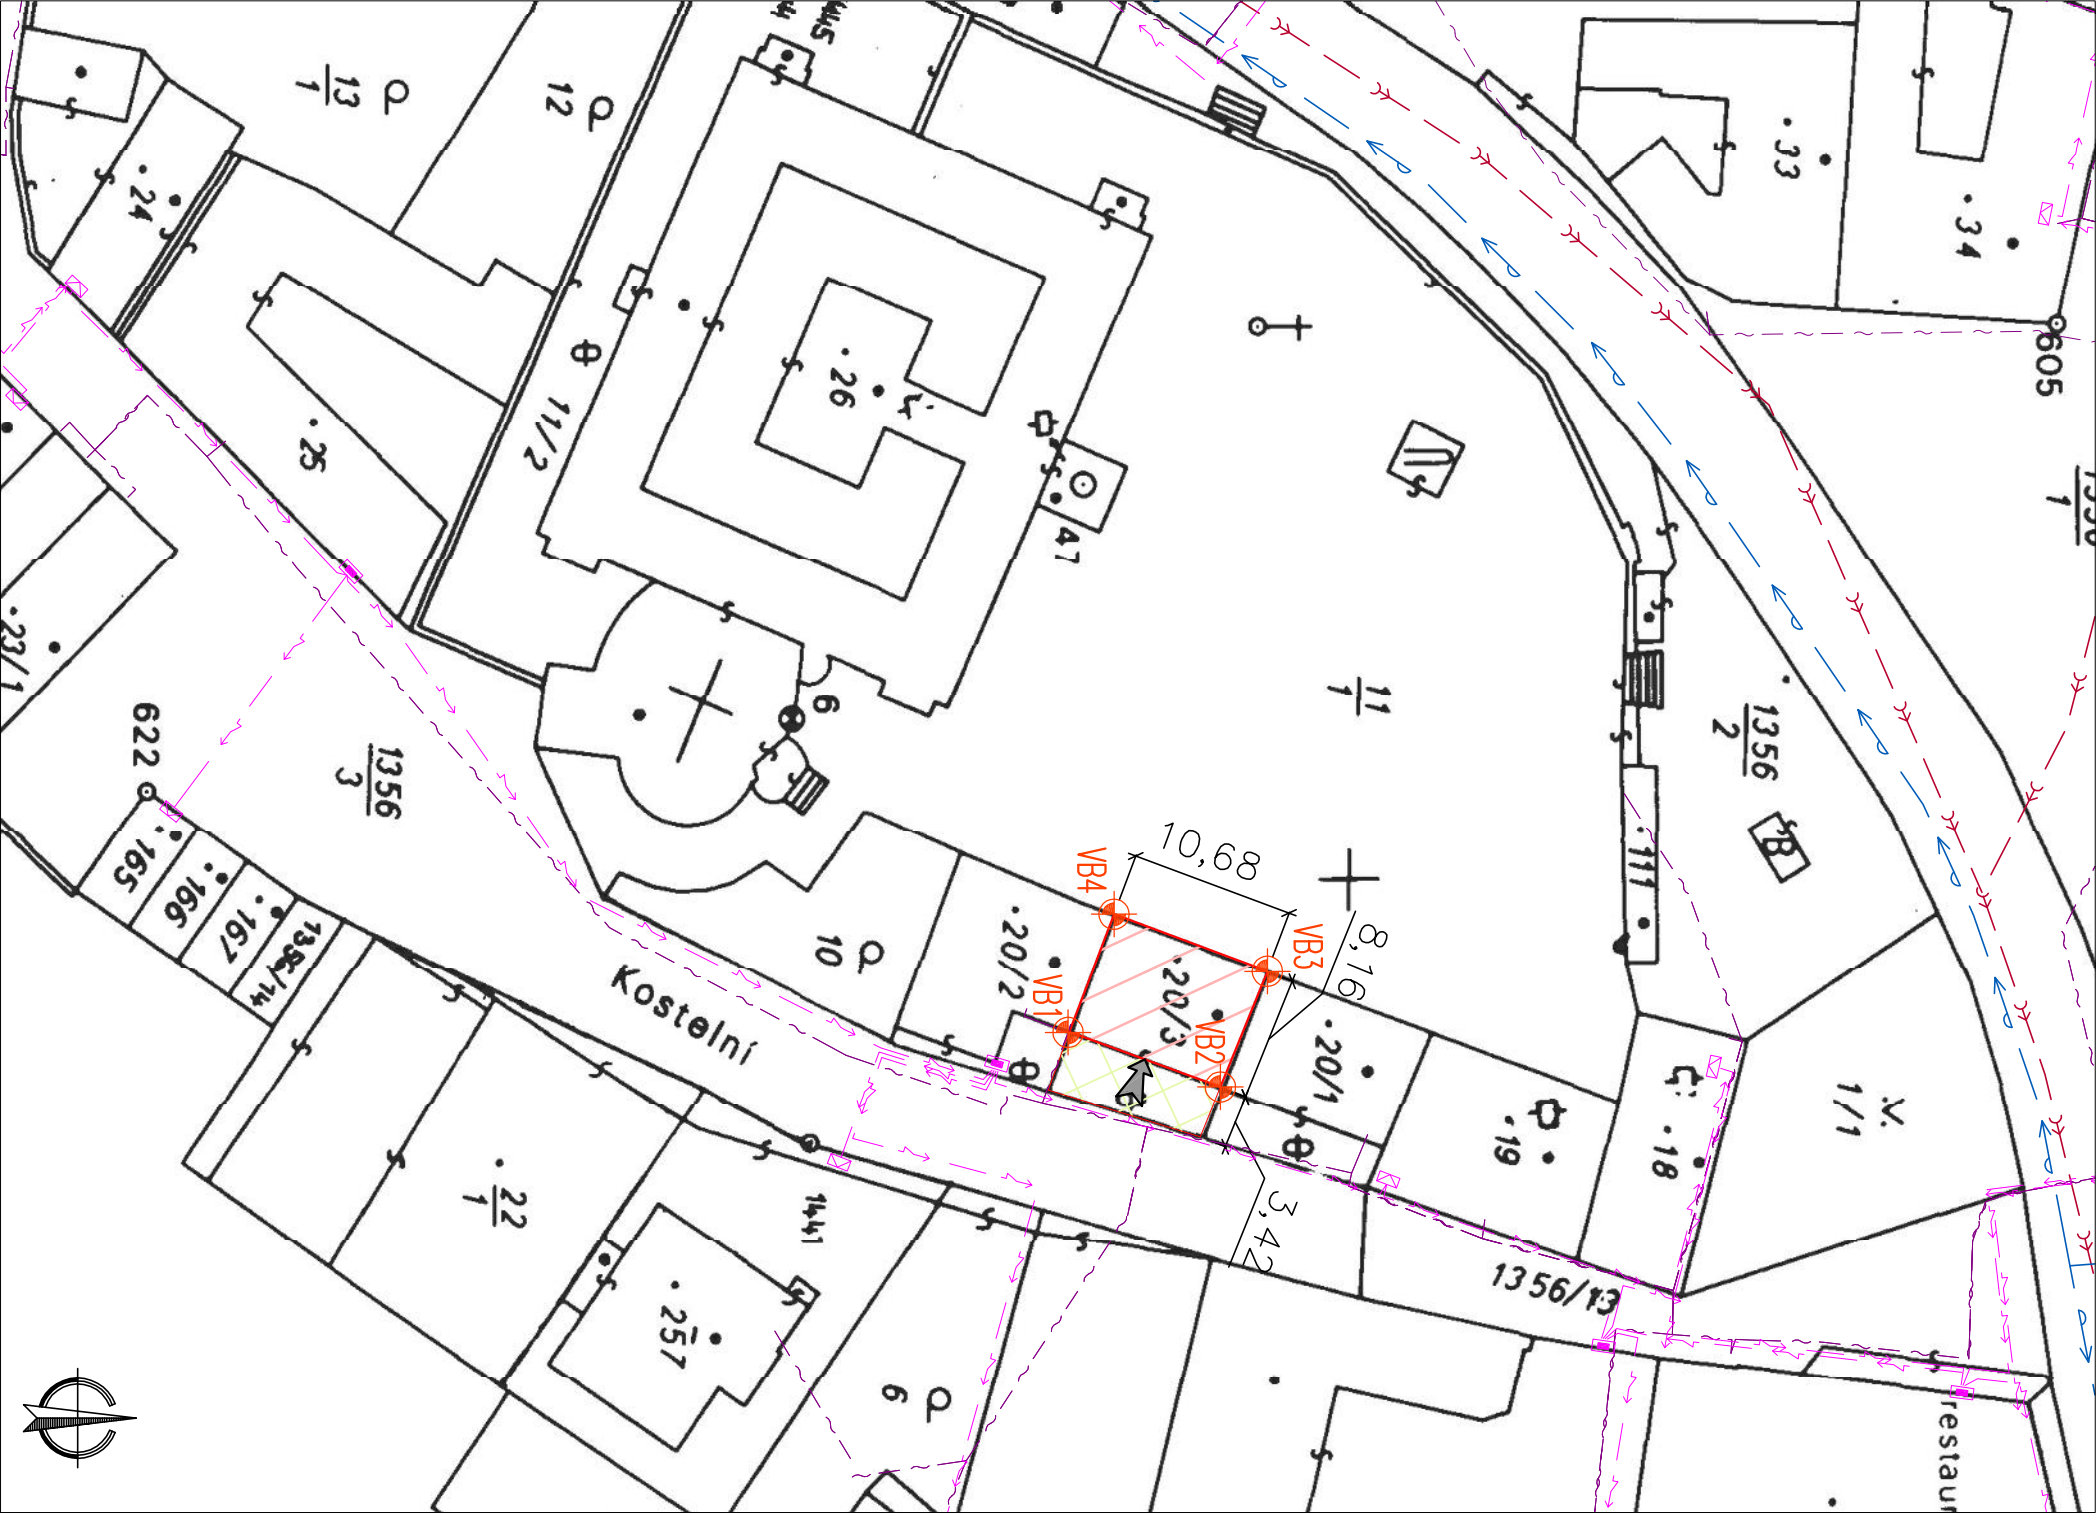

PROJEKTANT ING.M.SLINTÁK BRANIŠOVICE 17, ŘÍMOV		STAVEBNÍK Obec Římov, Náměstí J.Gurreho 2, 373 24 Římov		OKRES Č.BUDĚJOVICE	
AKCE MUZEUM POUTNICTVÍ NA PARCELE p.č. stavební 20/3, k.ú. Římov		PŘÍLOHA KOORDINAČNÍ SITUAČNÍ VÝKRES		FORMÁT 2x A4	
				DATUM 02/2017	
		MĚŘÍTKO 1:500		Č. PŘÍLOHY C.3.	