


PROVĚŘIT FUNKČNOST STÁVAJÍCÍ DEŠŤ. KANALIZACE.  
OBNAŽIT OBVODOVÉ ZDIVO, VYSPRAVIT, VYSPÁROVAT.  
ZAJIŠTIT ODVĚTRÁVÁNÍ VLHKOSTI DO EXTERIÉRU  
NAPŘ. NOPOVOU FÓLIÍ SE ZÁSYPEM

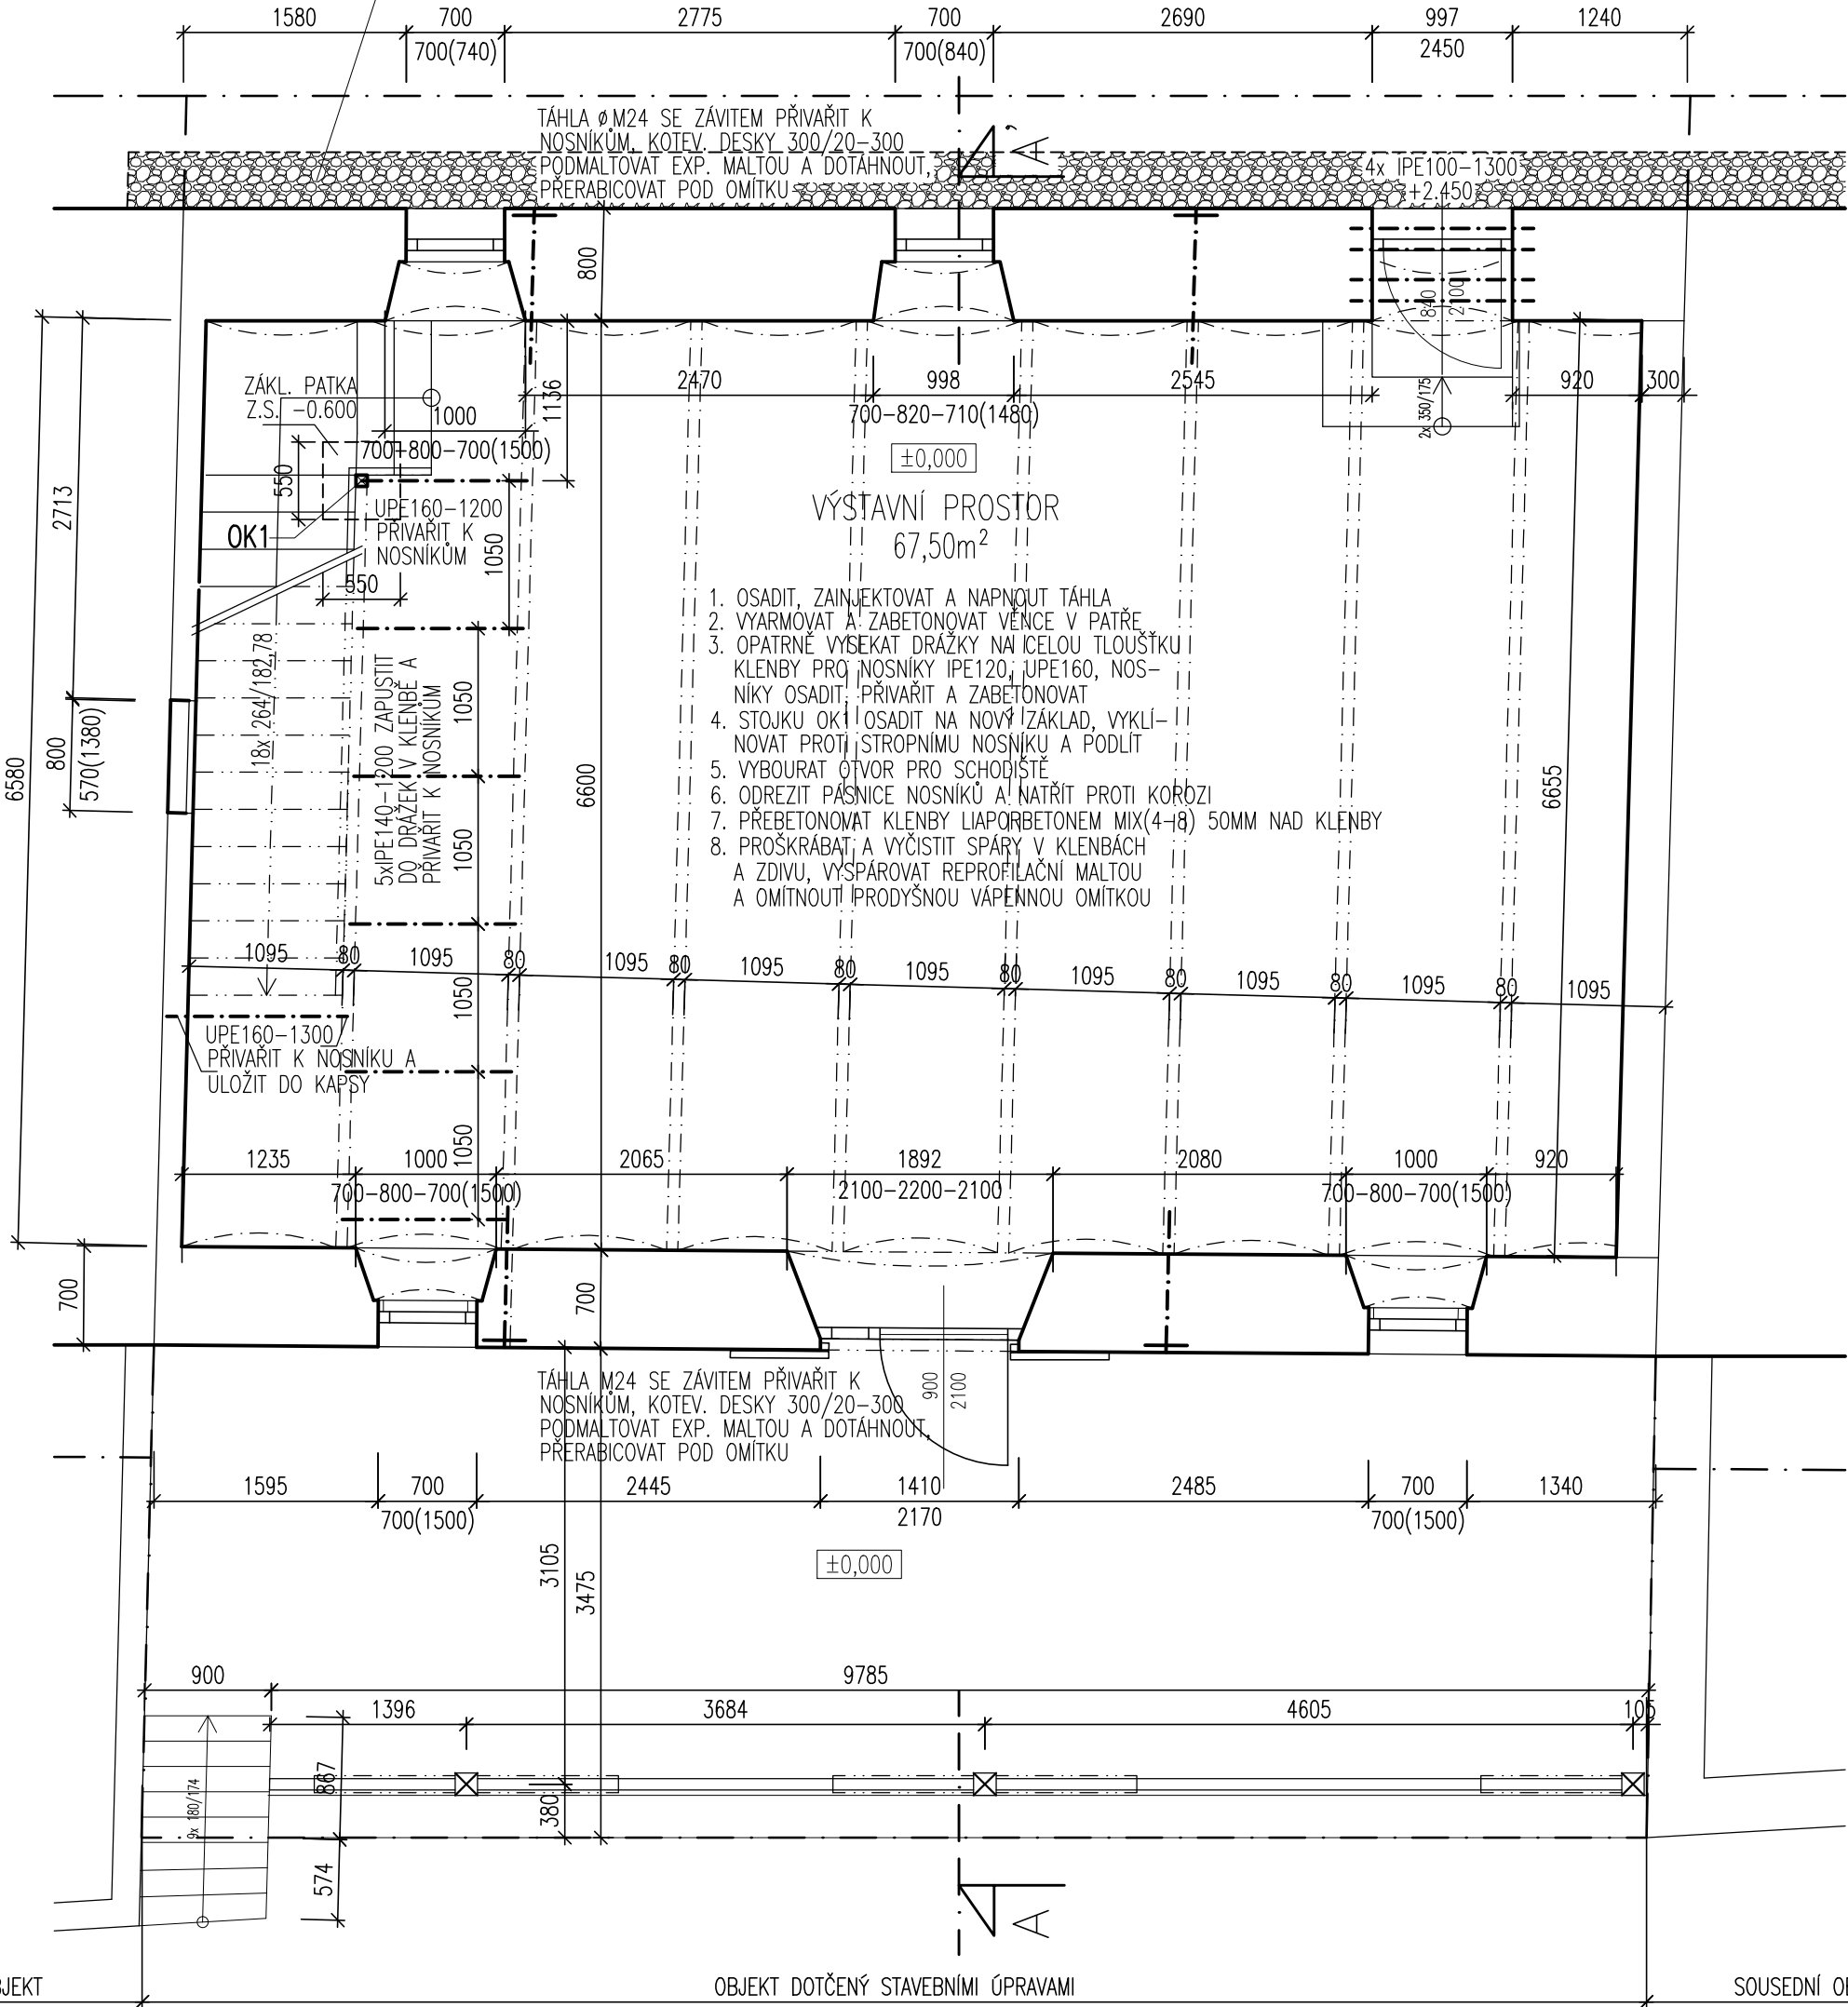

S T A T I K A - ING. JAN PEREK, autorizovaný inženýr v oboru statika a dynamika staveb  
PROJEKČNÍ A KONSTRUKČNÍ KANCELÁŘ, J.Š. BAARA 41/1661, ČESKÉ BUDĚJOVICE, mobil: 604323067, mail: jan.perek@seznam.cz

VEDOUCÍ PROJEKTANT	ZODPOVĚDNÝ PROJEKTANT	KRESLIL
ING. M. SLINTÁK	ING. J. PEREK	ING. J. PEREK
INVESTOR OBEC ŘÍMOV, NÁMĚSTÍ J. GURREHO 2, 373 24 ŘÍMOV		
AKCE		ČÍSLO VÝKRESU
MUZEUM POUTNICTVÍ na parcele p.č. stavební 20/3, k.ú. Římov		D1.2. 21
		ČÍSLO PARÉ
VÝKRES	PŮDORYS 1.NP – VÝKRES SKLADBY A TVARU	
STUPEŇ PDSP	MĚŘITKO 1:50	DATUM LEDEN 2019
FORMÁT 4xA4	ČÍSLO ZAKÁZKY	