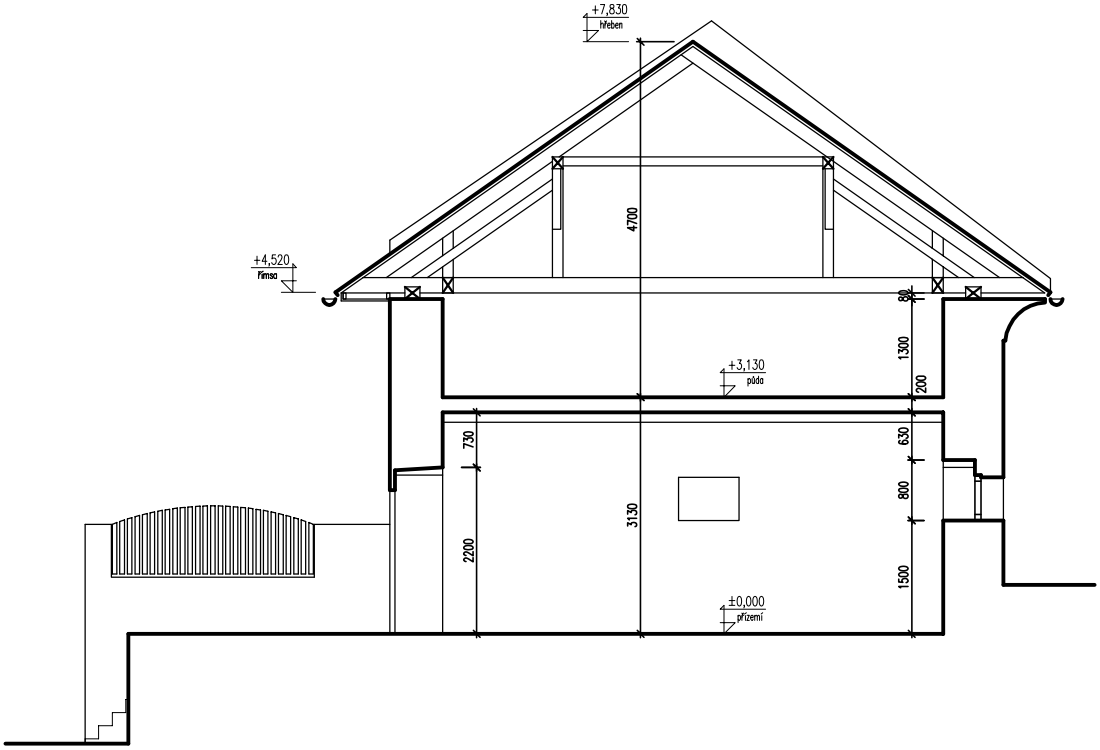

ZMĚNA STAVBY PŘED DOKONČENÍM č.2 - 05/ 2019

PROJEKTANT ING.M.SLINTÁK BRANIŠOVICE 17; ŘÍMOV	STAVEBNÍK Obec Římov, Náměstí J.Gurreho 2, 373 24 Římov	OKRES Č.BUDĚJOVICE
		FORMÁT 1x A4
	AKCE MUZEUM POUTNICTVÍ NA PARCELE p.č. stavební 20/3, k.ú. Římov	DATUM 05/2019
		MĚŘÍTKO 1:100
	PŘÍLOHA STAV - ŘEZ A-A'	Č. PŘÍLOHY D.2.