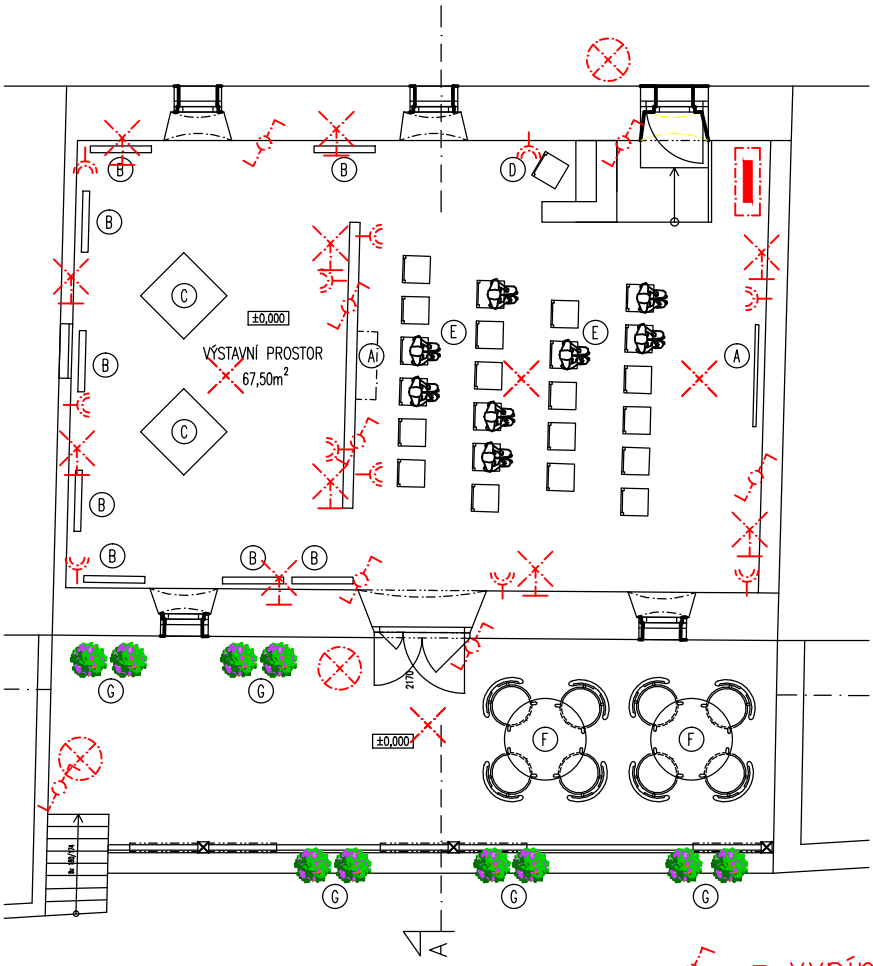

LEGENDA INTERIÉRU

- (A) PLÁTNO S PROJEKTOREM
- (B) VÝSTAVNÍ PANELY
- (C) VÝSTAVNÍ VYTRINA
- (D) PRODEJNÍ PULT SE ŽIDLÍ
- (E) ŽIDLE
- (F) VENKOVNÍ POSEZENÍ – STŮL S ŽIDLEMI
- (G) KVĚTINOVÁ VÝZDOBA

- zás.16A/230V
- dvojzás.16A/230V
- stropní svítidlo
- nástěnné svítidlo
- vypínač B6
- venkovní světlo
- vypínač B1
- vypínač křížový
- tel.zásuvka
- termostat
- rozvaděč ROP
- ZÁSUVKA 400V/16A

ZMĚNA STAVBY PŘED DOKONČENÍM č.2 - 05/ 2019

PROJEKTANT ING.M.SLINTÁK BRANIŠOVICE 17; ŘÍMOV	STAVEBNÍK Obec Římov, Náměstí J.Gurreho 2, 373 24 Římov	OKRES Č.BUDĚJOVICE
		FORMÁT 1x A4
	AKCE MUZEUM POUTNICTVÍ NA PARCELE p.č. stavební 20/3, k.ú. Římov	DATUM 05/2019
		MĚŘÍTKO 1:100
	PŘÍLOHA PŘÍZEMÍ ELEKTRO	Č. PŘÍLOHY E.1