


MOSTNÍ LIST

1. Název mostu: most přes přehradu Římov		Ev.č. mostu: 1567-005	
2. Předmět přemostění nebo převedení: přehrada na řece Malší		Rok postavení: 1979	
3. Dálnice nebo silnice: 1567 km: 12.657		Zatížitelnost: a) normální 40 50 t b) výhradní 48 60 t c) výjimečná 10 100 t d) navržen pro zat.: <i>SNÍŽ. KOEF. D.Ř. HMP 2012</i>	
4. Katastrální obec: Besednice			
5. Okres: Č. Krumlov 7. Udržovatel: 6. Kraj: Jihočeský SÚS Č. Krumlov			
8. Počet otvorů: 6		9. Světlost otvorů: kolmá 32.75+4*42.50+30.40 šikmá	
10. Délka přemostění: 246.00		11. Rozpětí polí: 35.00+4*45.00+35.00 12. Šikmost mostu: 90° Kolmý	
13. Podrobný popis nosné konstrukce: Monolitická konstrukce prefabr. předpjatá z betonu B 400, konstr. výška 3.00 m Stavební výška: 3.24 Úložná výška: 3.26			
14. Opěry: Počet: 2 Délka: 10.40 Tloušťka: 3.50 Výška: P 9.52 , L 6.00 Druh a materiál: prostý beton+žlb. úložné prahy			
15. Ostatní podpěry: Počet: 5 Délka: 2.50 Tloušťka: 2.50 Výška: 27.38+31.28+28.48+ Druh a materiál: železobeton B 330 +25.33+19.23			
16. Prostorová úprava: Volná šířka mostu: 9.00 Šířka chodníků: 2 x 1.25 Šířka mezi zvýš. obrubami: 6.50 Volná výška nad voz.: -			
17. Vozovka a chodníky: Druh vozovky: živičná KAZ Druh zpevněné části krajnice: Druh chodníků: živičné KAZ Zábradlí: ocelová zábradelní svodidla, výška 1.10			
18. Výška mostu nad terénem: 34.80			
19. Volná výška nad velkou vodou: 12.51		Norm. hloubka vody: 16.00	
20. Různá zařízení na mostě:		Výkresy mostu: SÚS Č. Krumlov	
21. Stavební stav: <i>IV. VSPOKOJIVÝ (16.11.01)</i> III. velmi dobrý (3.9.1993) <i>24.6.2012</i>			
22. Správní údaje:			
23. Reprodukční pořizovací hodnota (RPH) výchozí: Kč			
Úprava (stručný popis)			
Nová RPH:	datum Kč	datum Kč	datum Kč



PAIDORUS
1:1000

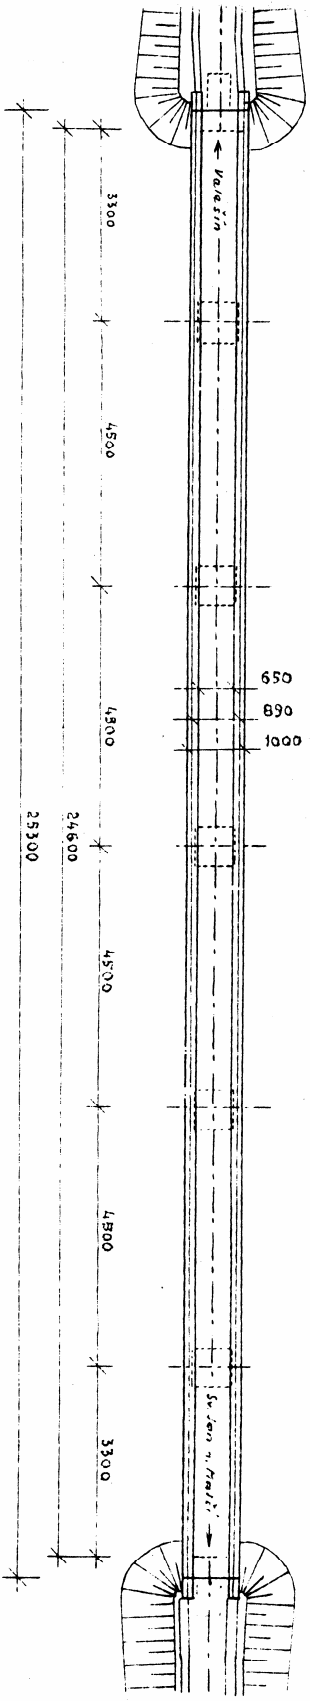

1567 - B

Poddliny roz
1:1000

C.K.
H.o.
C.Bu.

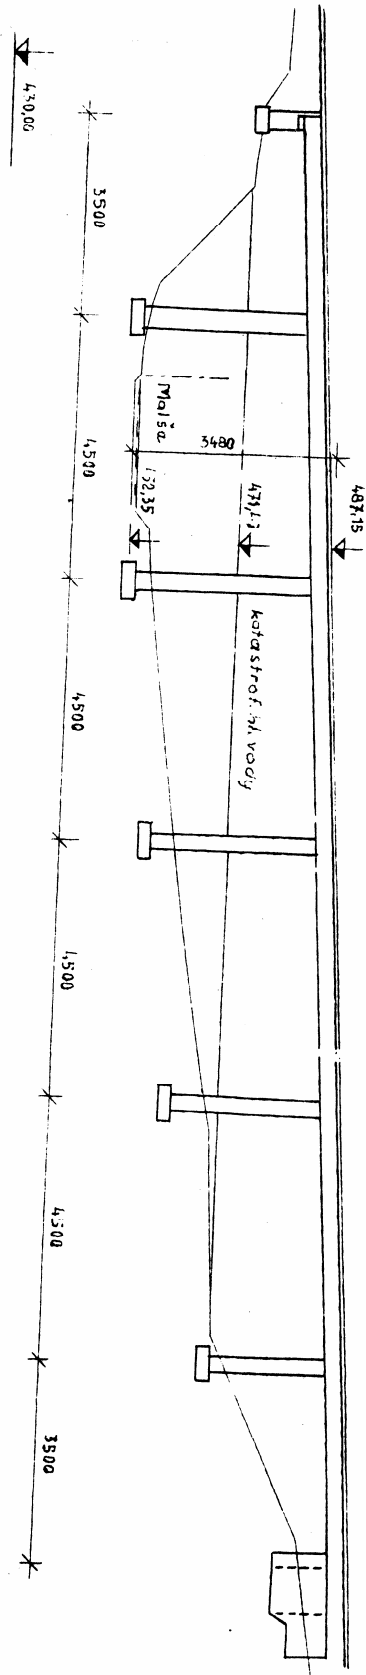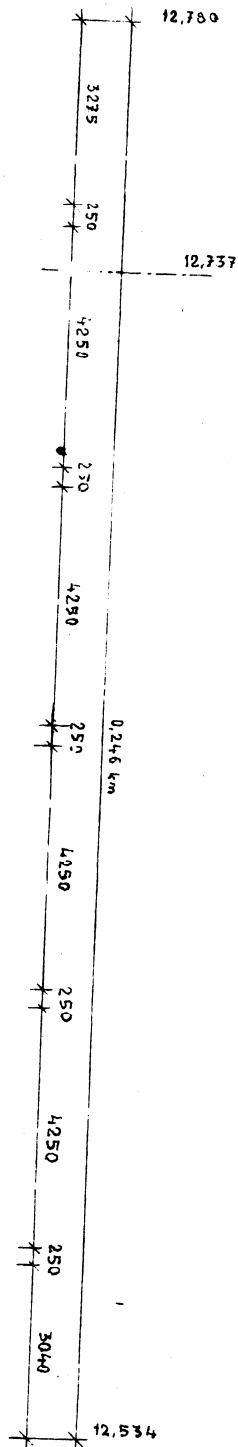

1567 - 5

1567 - 5